WO #: **580538**

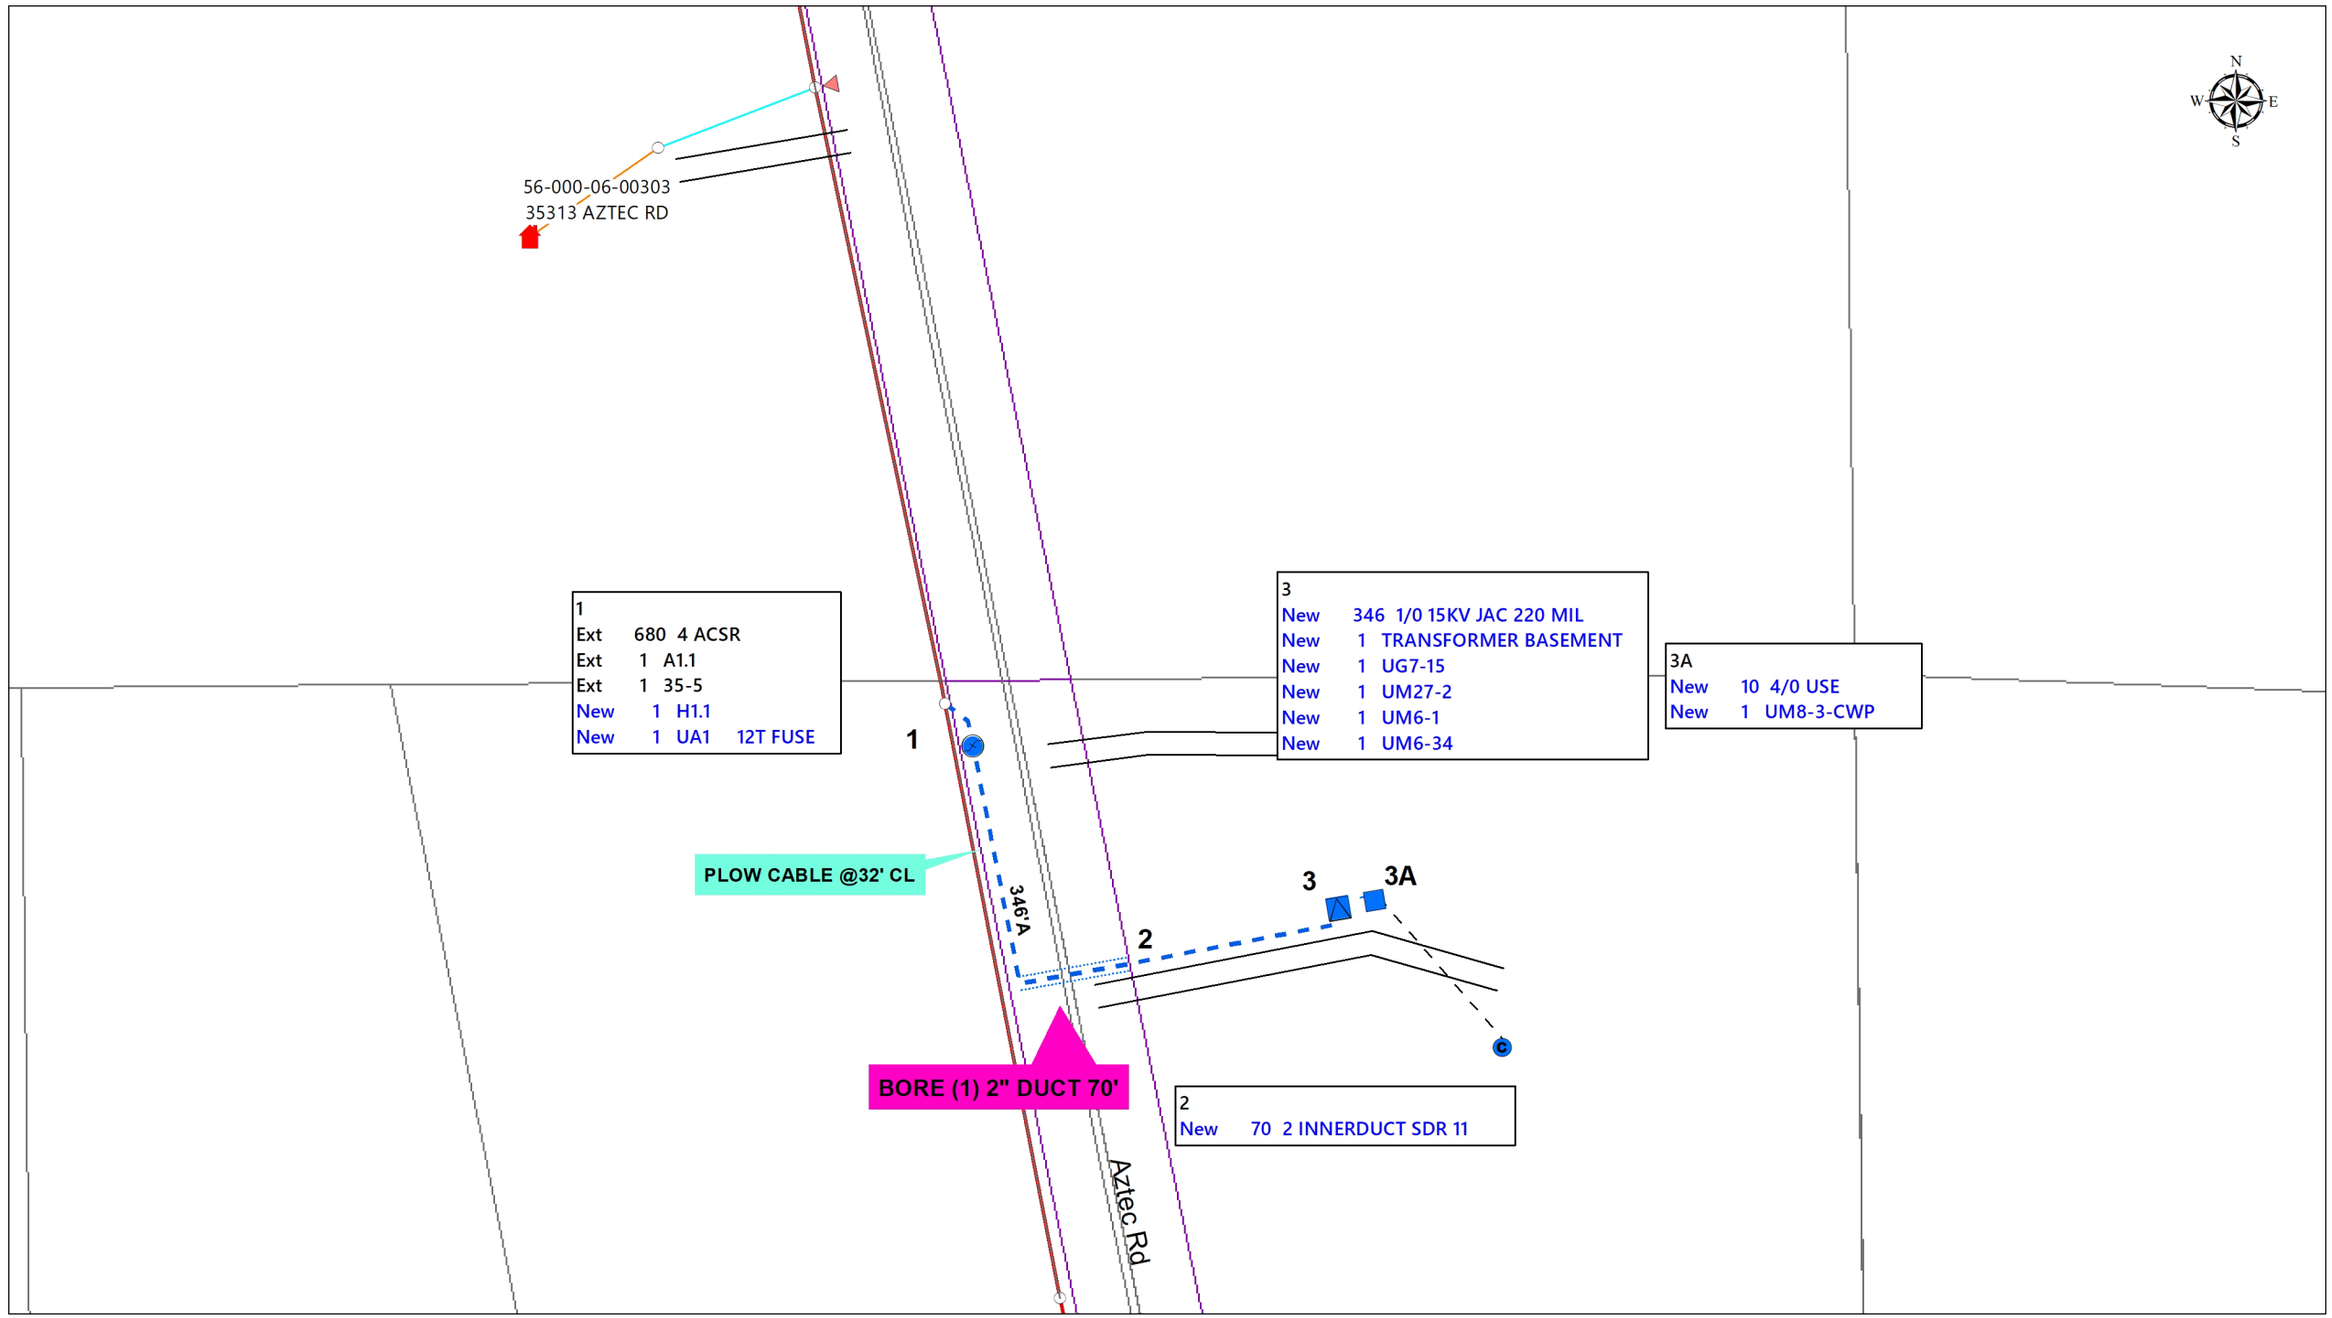
56-000-06-00303
35313 AZTEC RD
N
W
E
S
1
Ext 680 4 ACSR
Ext 1 A1.1
Ext 1 35-5
New 1 H1.1
New 1 UA1 12T FUSE
3
New 346 1/0 15KV JAC 220 MIL
New 1 TRANSFORMER BASEMENT
New 1 UG7-15
New 1 UM27-2
New 1 UM6-1
New 1 UM6-34
3A
New 10 4/0 USE
New 1 UM8-3-CWP
PLOW CABLE @32' CL
346'A
BORE (1) 2" DUCT 70'
2
New 70 2 INNERDUCT SDR 11
Aztec Rd