DISTANCE FROM ℄ ROAD: SEE NOTATION	CTC	TWP 41/42 N	ROUTE: COB10D
STAKED BY: EDB DATE: 1-14-15	PROJECT: MN 537	RNG 30 W	
REV. / REV.	EXCHANGE: Freedhem	SEC. 32 / 31 (S / 6)	SHEET: 1 OF 2
AS BUILT BY: DATE:	TOWNSHIP: Platte / Buh	CO. Morrison	SERVICE AREA: Freedhem

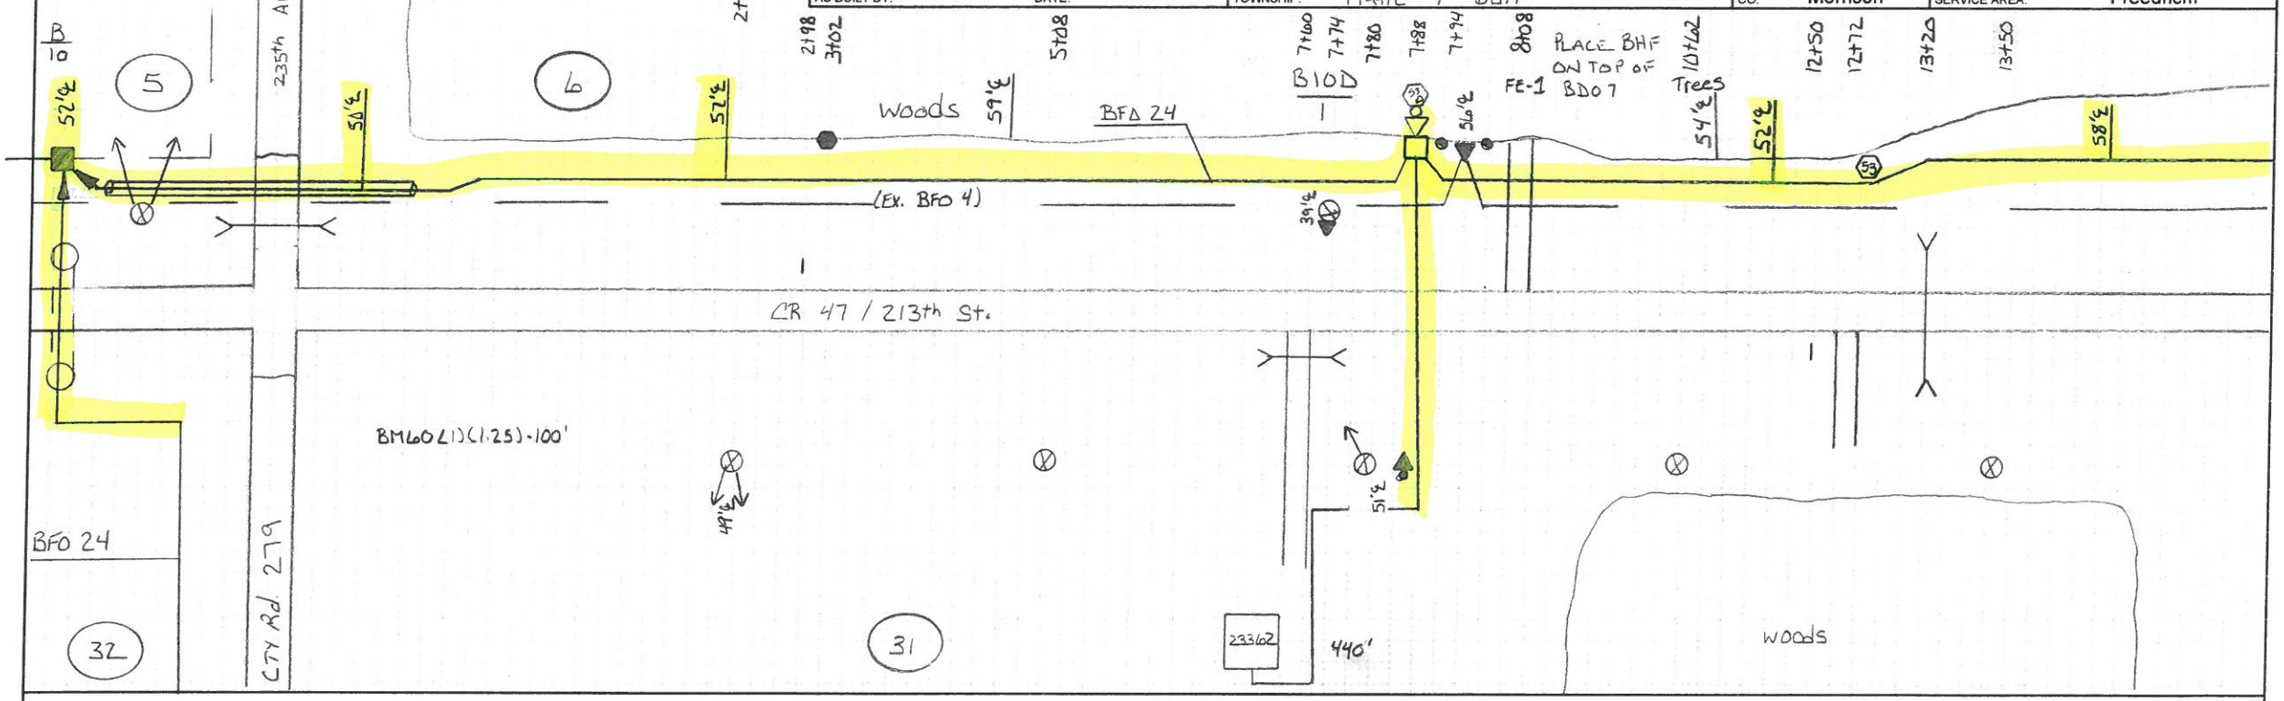

HOUSING NO.	BA	BDO	BFO	BH(F)	BM			HBFO		HO	NID	SUB NO.	SEB	UD	~~UO~~ XX		XX	
	3	3 (A6)	24	(30×48×36) T	2 (5/8 x 8)	53 A	61 (3)	60Δ(1) (1.25)	12 (M)	24 (M)	1	5		4	(1X1-1.25) S	BA 3	BDO 7	BM 53	HBFO (M)
B10D 1	1	1	1056	1	1	1	110	100	1	1	1	1	23362	440	10	2	1	1	1
	1	1	1056	1	1	1	110	100	1	1	1	1		440	10	2	1	1	1

Prepared By: CNS 218-564-3000

DISTANCE FROM ℄ ROAD: SEE NOTATION	CTC	TWP 41/42 N	ROUTE: COB10D
STAKED BY: FDB DATE: 1-14-15	PROJECT: MN 537	RNG 30 W	
REV. REV.	EXCHANGE: Freedhem	SEC. 6/31	SHEET: 2 OF 2
AS BUILT BY: DATE:	TOWNSHIP: Platte / Buh	CO. Morrison	SERVICE AREA: Freedhem

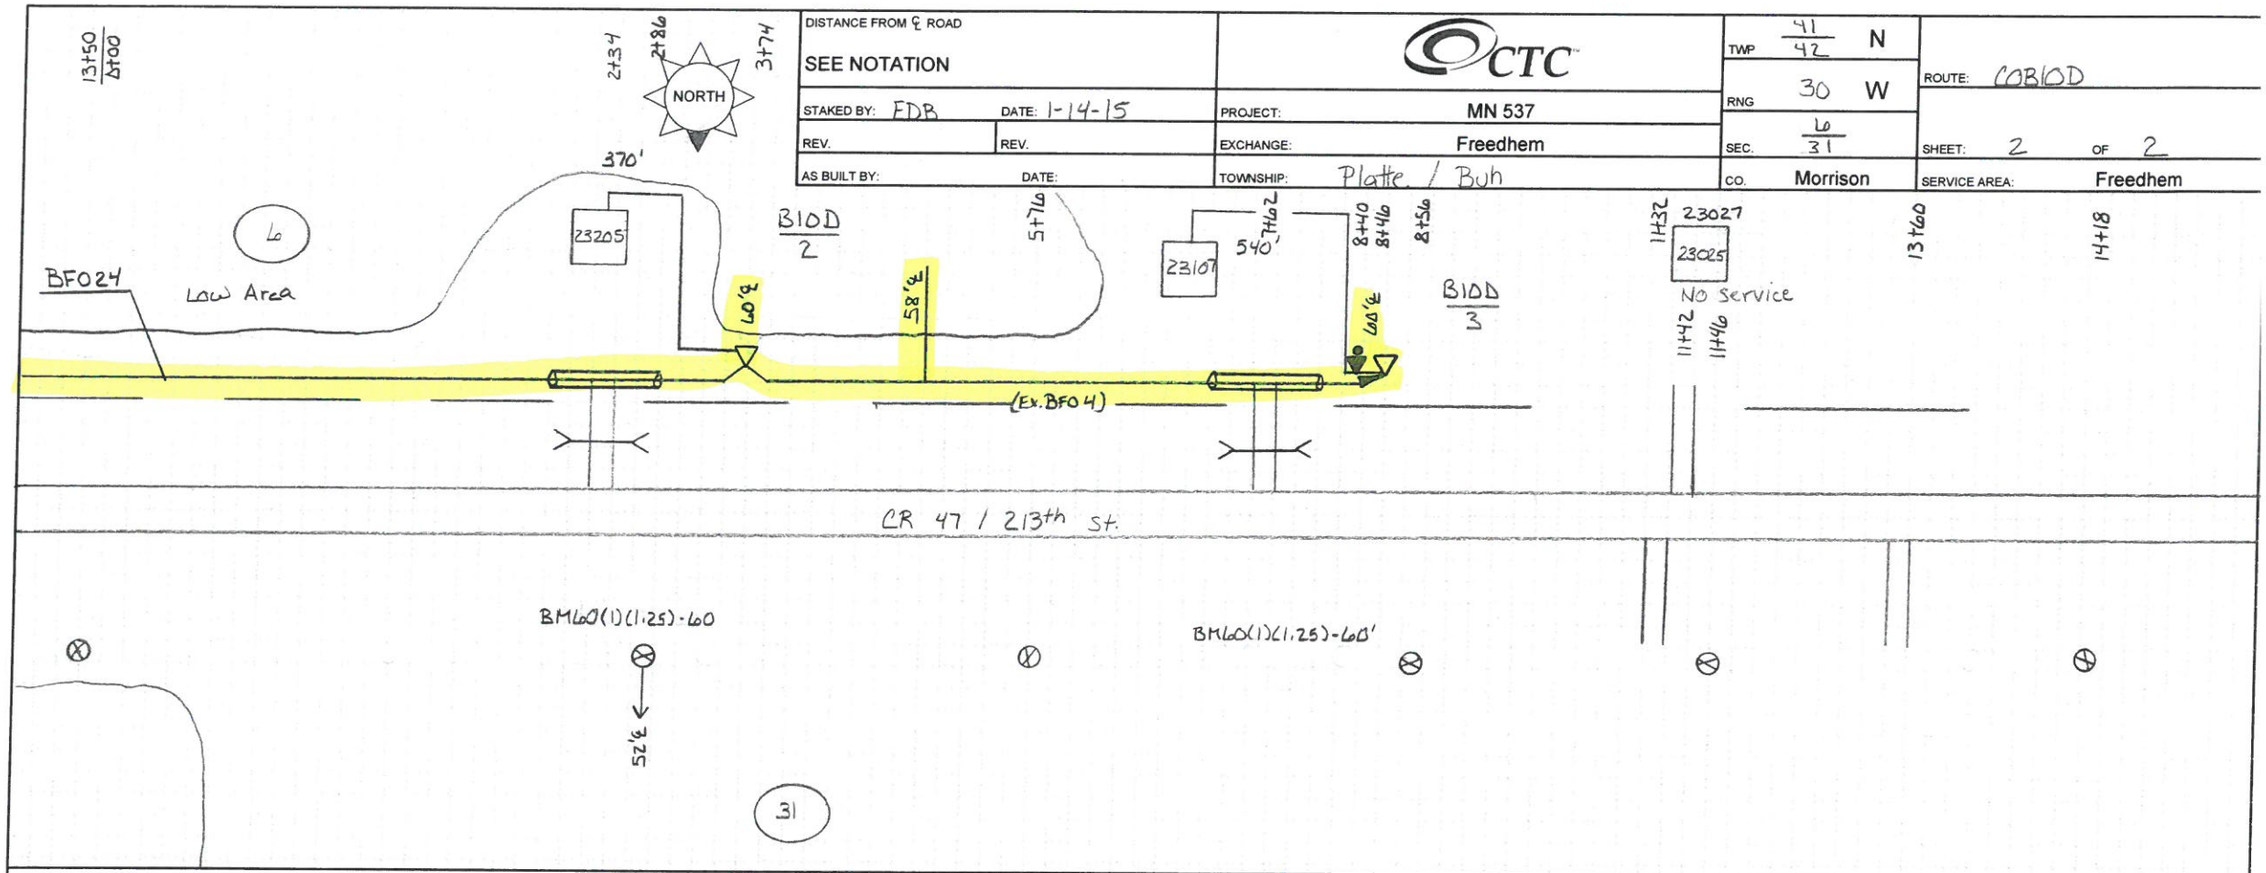

HOUSING NO.	BA	BDO	BFO	BH	BM					HBF	HO	NID		SUB NO.	SE B	UD	UO	
	3	4 (ALS)	24		2 (5)(8)(8)	53 A	53	60(1) (1.25)	60 1 (3)		1	I	S		4			
B10D/2	1	1	1100		1	1	1	60	10		1	1		23205	370			
B10D/3	1	1	5660		1	1		60	10		1		1	23107	540			
	2	2	16660		2	2	1	120	20		2	1	1		910			

Prepared By CNS 218-564-3000