WO #: **509372**

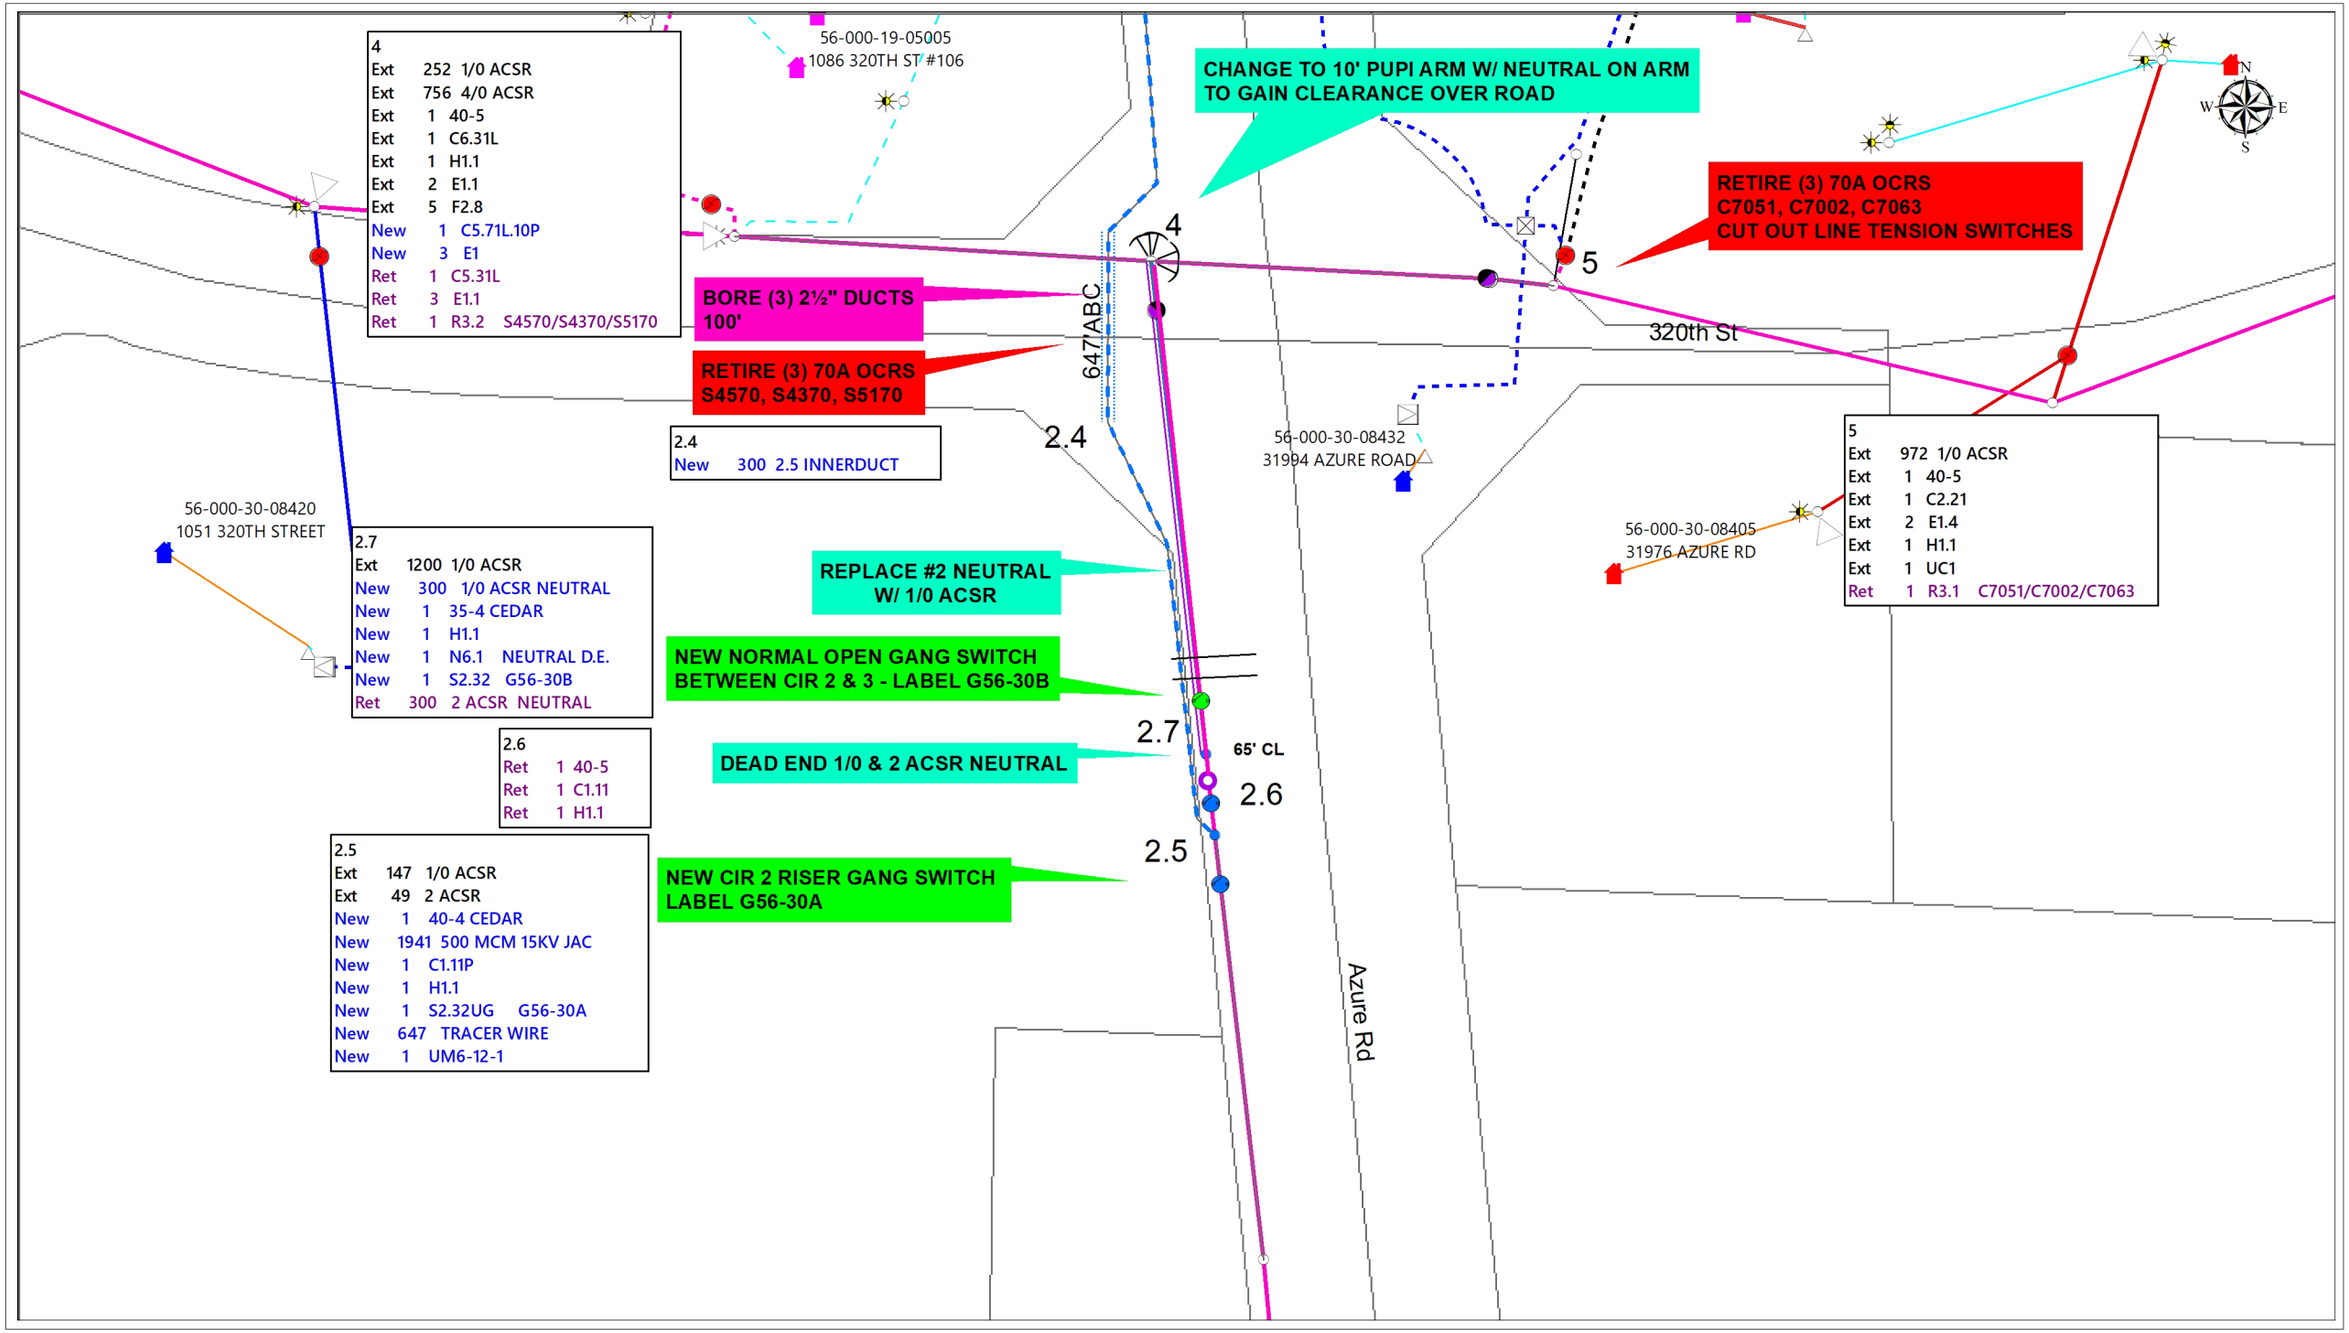
4
Ext 252 1/0 ACSR
Ext 756 4/0 ACSR
Ext 1 40-5
Ext 1 C6.31L
Ext 1 H1.1
Ext 2 E1.1
Ext 5 F2.8
New 1 C5.71L.10P
New 3 E1
Ret 1 C5.31L
Ret 3 E1.1
Ret 1 R3.2 S4570/S4370/S5170
56-000-19-05005
1086 320TH ST #106
CHANGE TO 10' PUPI ARM W/ NEUTRAL ON ARM
TO GAIN CLEARANCE OVER ROAD
RETIRE (3) 70A OCRS
C7051, C7002, C7063
CUT OUT LINE TENSION SWITCHES
BORE (3) 2½" DUCTS
100'
RETIRE (3) 70A OCRS
S4570, S4370, S5170
647ABC
320th St
2.4
New 300 2.5 INNERDUCT
56-000-30-08432
31994 AZURE ROAD
56-000-30-08420
1051 320TH STREET
2.7
Ext 1200 1/0 ACSR
New 300 1/0 ACSR NEUTRAL
New 1 35-4 CEDAR
New 1 H1.1
New 1 N6.1 NEUTRAL D.E.
New 1 S2.32 G56-30B
Ret 300 2 ACSR NEUTRAL
REPLACE #2 NEUTRAL
W/ 1/0 ACSR
NEW NORMAL OPEN GANG SWITCH
BETWEEN CIR 2 & 3 - LABEL G56-30B
2.6
Ret 1 40-5
Ret 1 C1.11
Ret 1 H1.1
DEAD END 1/0 & 2 ACSR NEUTRAL
65' CL
2.5
Ext 147 1/0 ACSR
Ext 49 2 ACSR
New 1 40-4 CEDAR
New 1941 500 MCM 15KV JAC
New 1 C1.11P
New 1 H1.1
New 1 S2.32UG G56-30A
New 647 TRACER WIRE
New 1 UM6-12-1
NEW CIR 2 RISER GANG SWITCH
LABEL G56-30A
Azure Rd
56-000-30-08405
31976 AZURE RD
5
Ext 972 1/0 ACSR
Ext 1 40-5
Ext 1 C2.21
Ext 2 E1.4
Ext 1 H1.1
Ext 1 UC1
Ret 1 R3.1 C7051/C7002/C7063
N
W
E
S