WO #: 575865

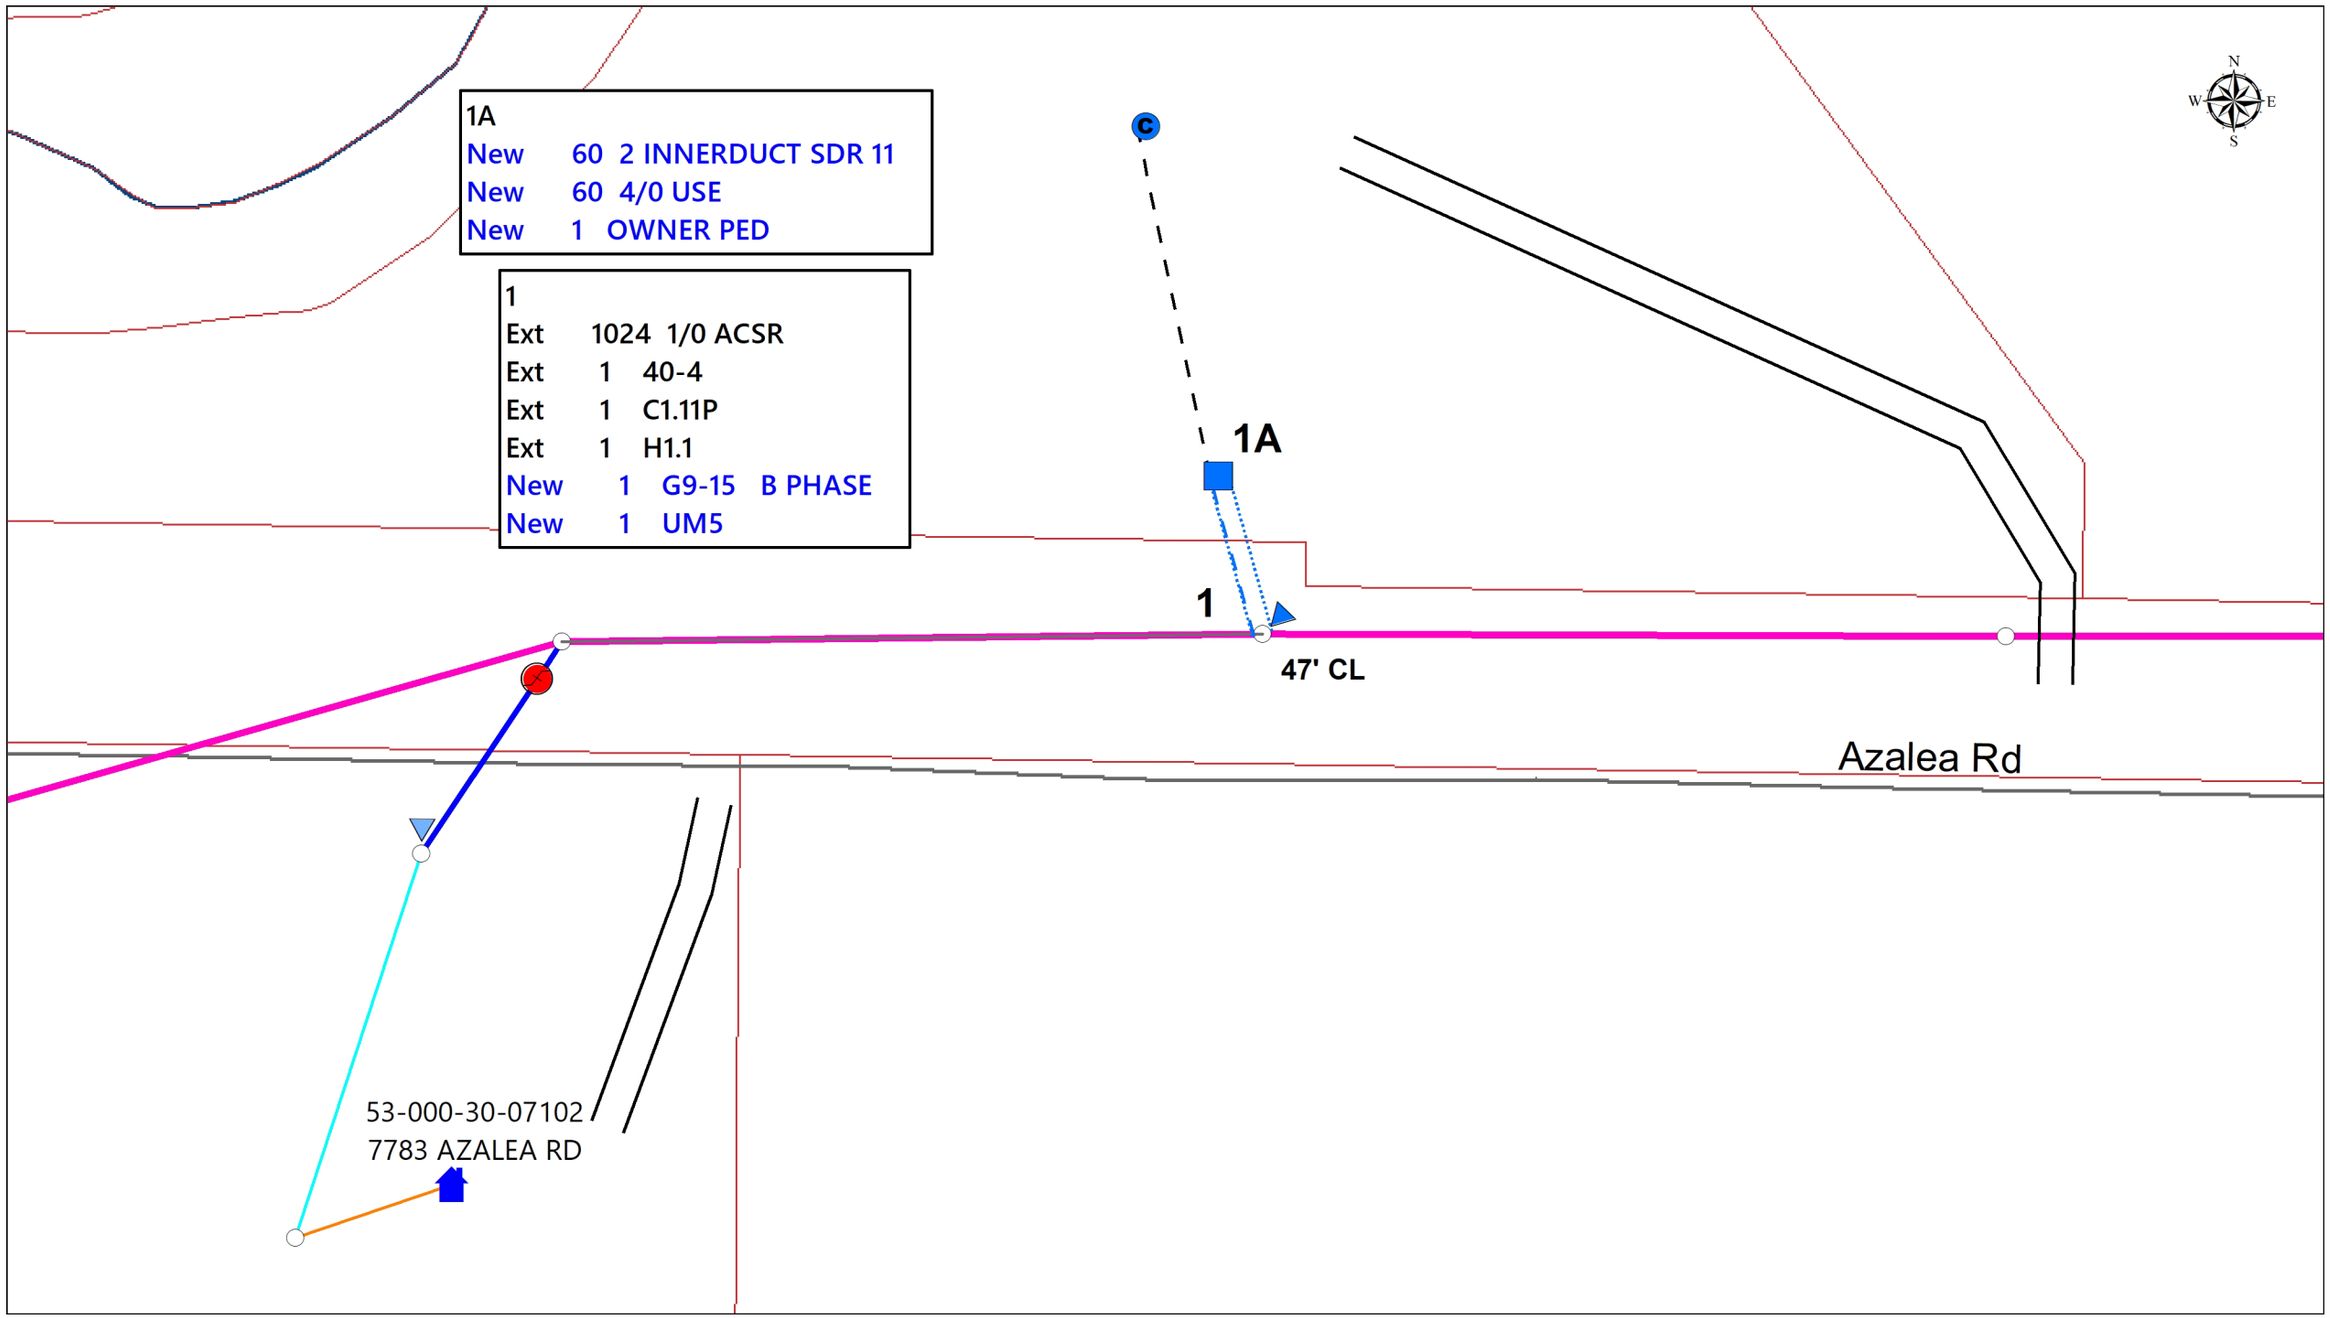
1A
New 60 2 INNERDUCT SDR 11
New 60 4/0 USE
New 1 OWNER PED
1
Ext 1024 1/0 ACSR
Ext 1 40-4
Ext 1 C1.11P
Ext 1 H1.1
New 1 G9-15 B PHASE
New 1 UM5
C
1A
1
47' CL
Azalea Rd
53-000-30-07102
7783 AZALEA RD
N
W
E
S